



# GAMLA BÍÓ SKEMA YFIR TENGIBOX


## Tengibox SH

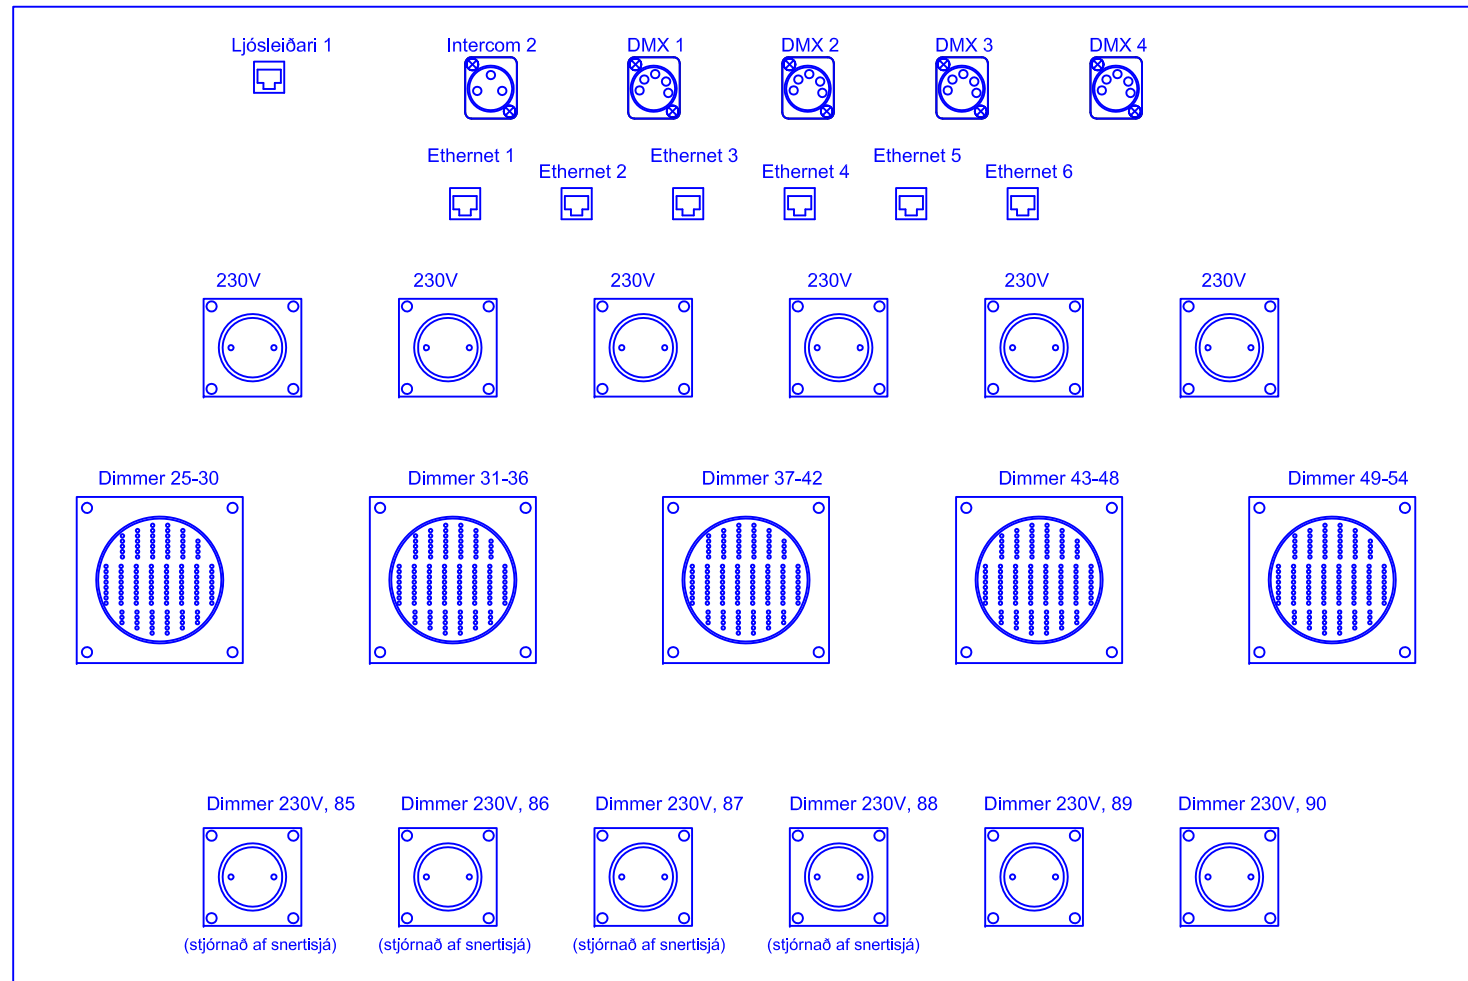


## Tengibox SV

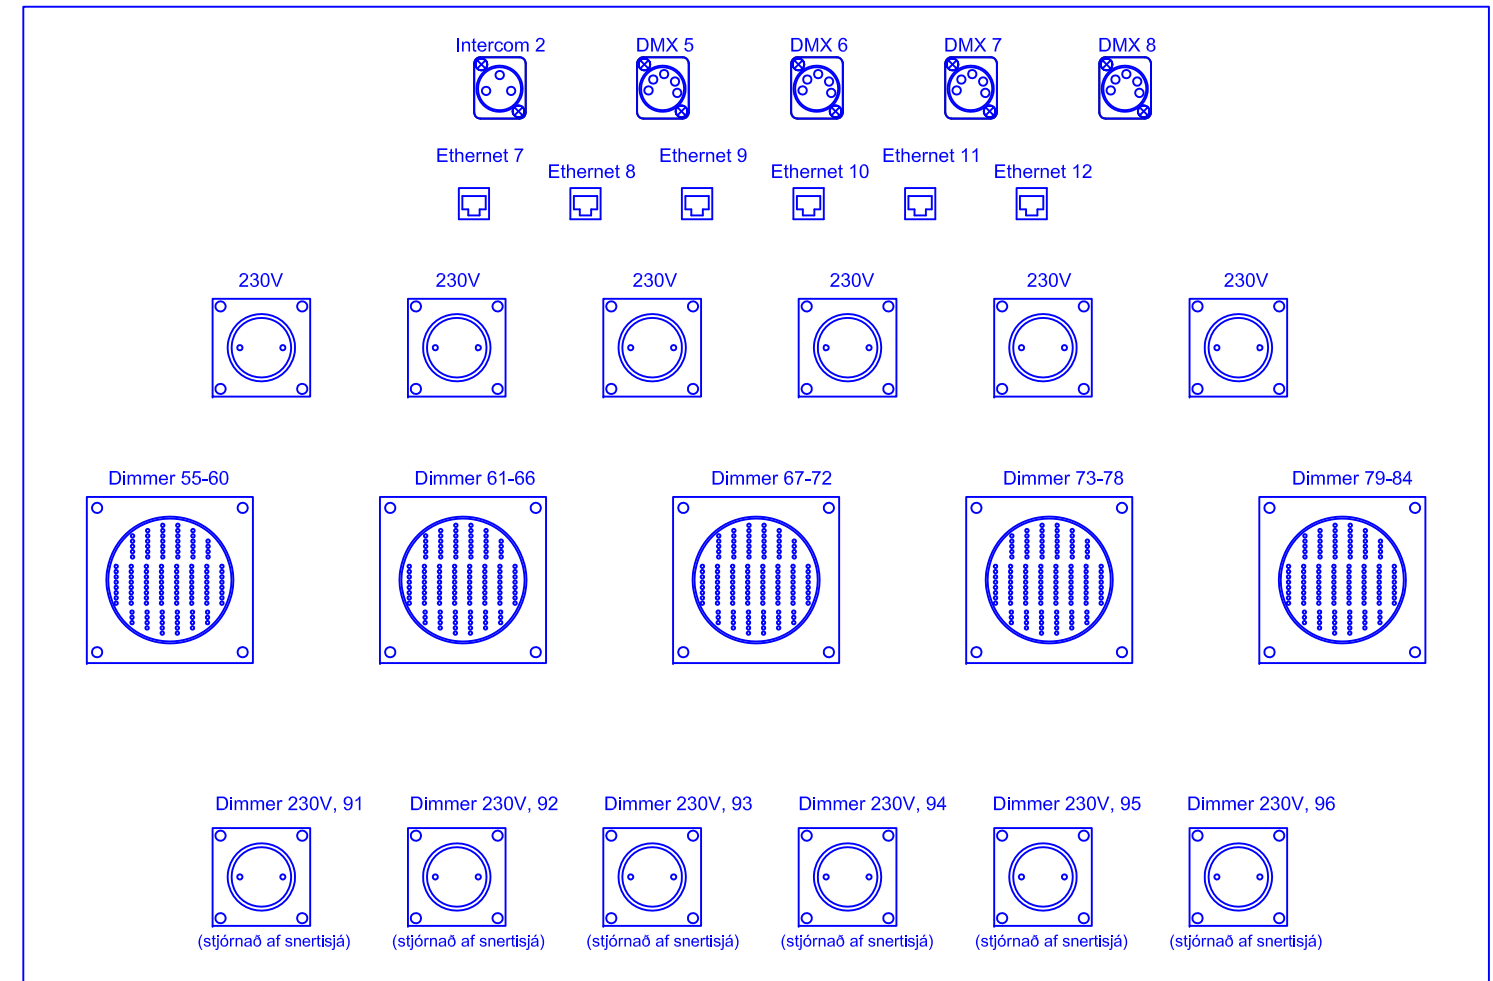


## Tengibox á svölum SH

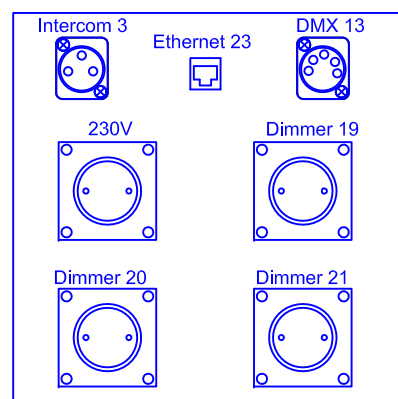


## Tengibox aftast í sal

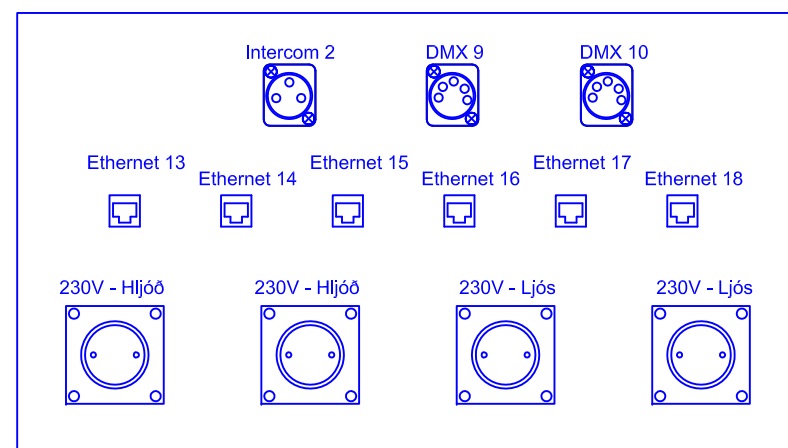

## Tengibox í miðjuboði á svölum

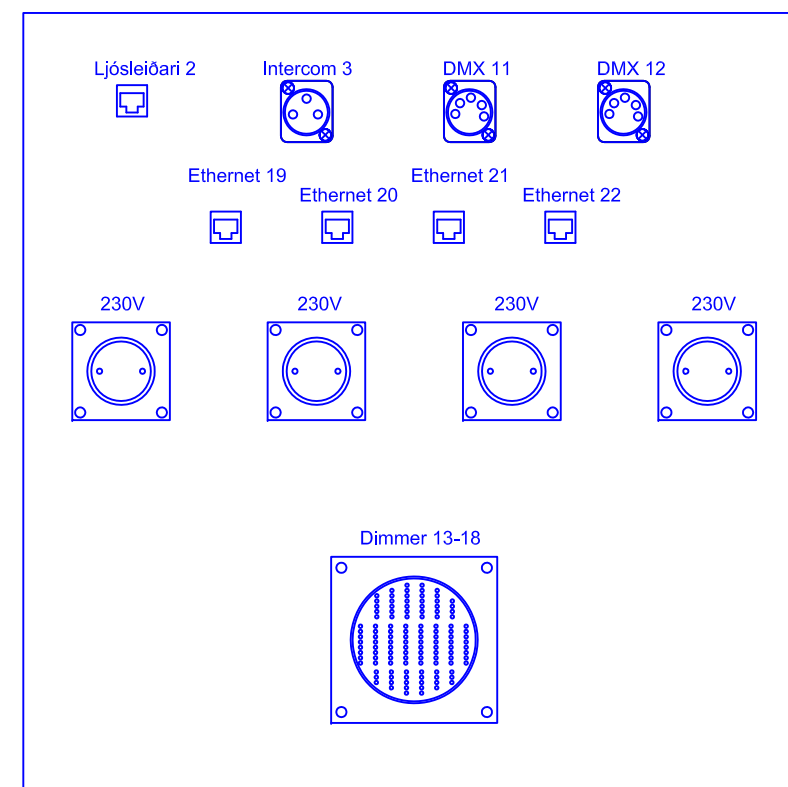

## Tengibox á svölum SV

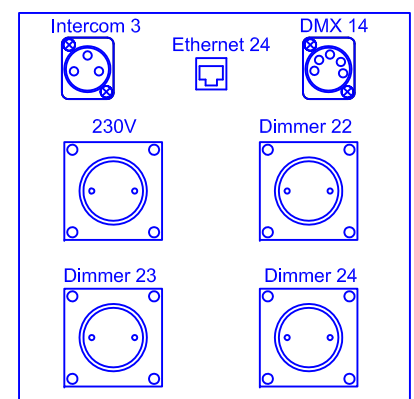

### Rásanúmer á húsljósum

- 05 - LED í þrepum
- 06 - LED hvelving við lyftu
- 07 - Ljósakróna
- 08 - Innfelldir loftlampar
- 09 - Veggilampar
- 10 - Lampar á lyftuhúsi
- 11 - Ljósakróna á stígapalli
- 12 - Ljósakrónur á svölum
- 97 - LED hvelving yfir sal

### Rásanúmer á Varilite

- 01 - VL1100 DMX 55.2
- 02 - VL1100 DMX1.2
- 03 - VL1100 DMX82.2
- 04 - VL1100 DMX 28.2
- 35 - VL1100 Truss SH DMX109.2
- 36 - VL1100 Truss SV DMX136.2
- Varilite - VL1100 TS er 27 rásir

### Rásanúmer á JB ljósum

- Fremra truss
- DMX 101.1
- DMX 123.1
- DMX 145.1
- DMX 167.1
- JB Lighting - A12, std, 16 bit movement - RGB16 22 rásir

### Rásanúmer á JB ljósum

- Aftara truss
- DMX 189.1
- DMX 211.1
- DMX 233.1
- DMX 255.1

**Beinn straumur fyrir Varilite í sal er á snertiskjá**

**Kannið hvar JB ljós og Varilite á trussi sem og vinnuljós eru tengd áður en lýsingabúnaður er tekinn í notkun**